





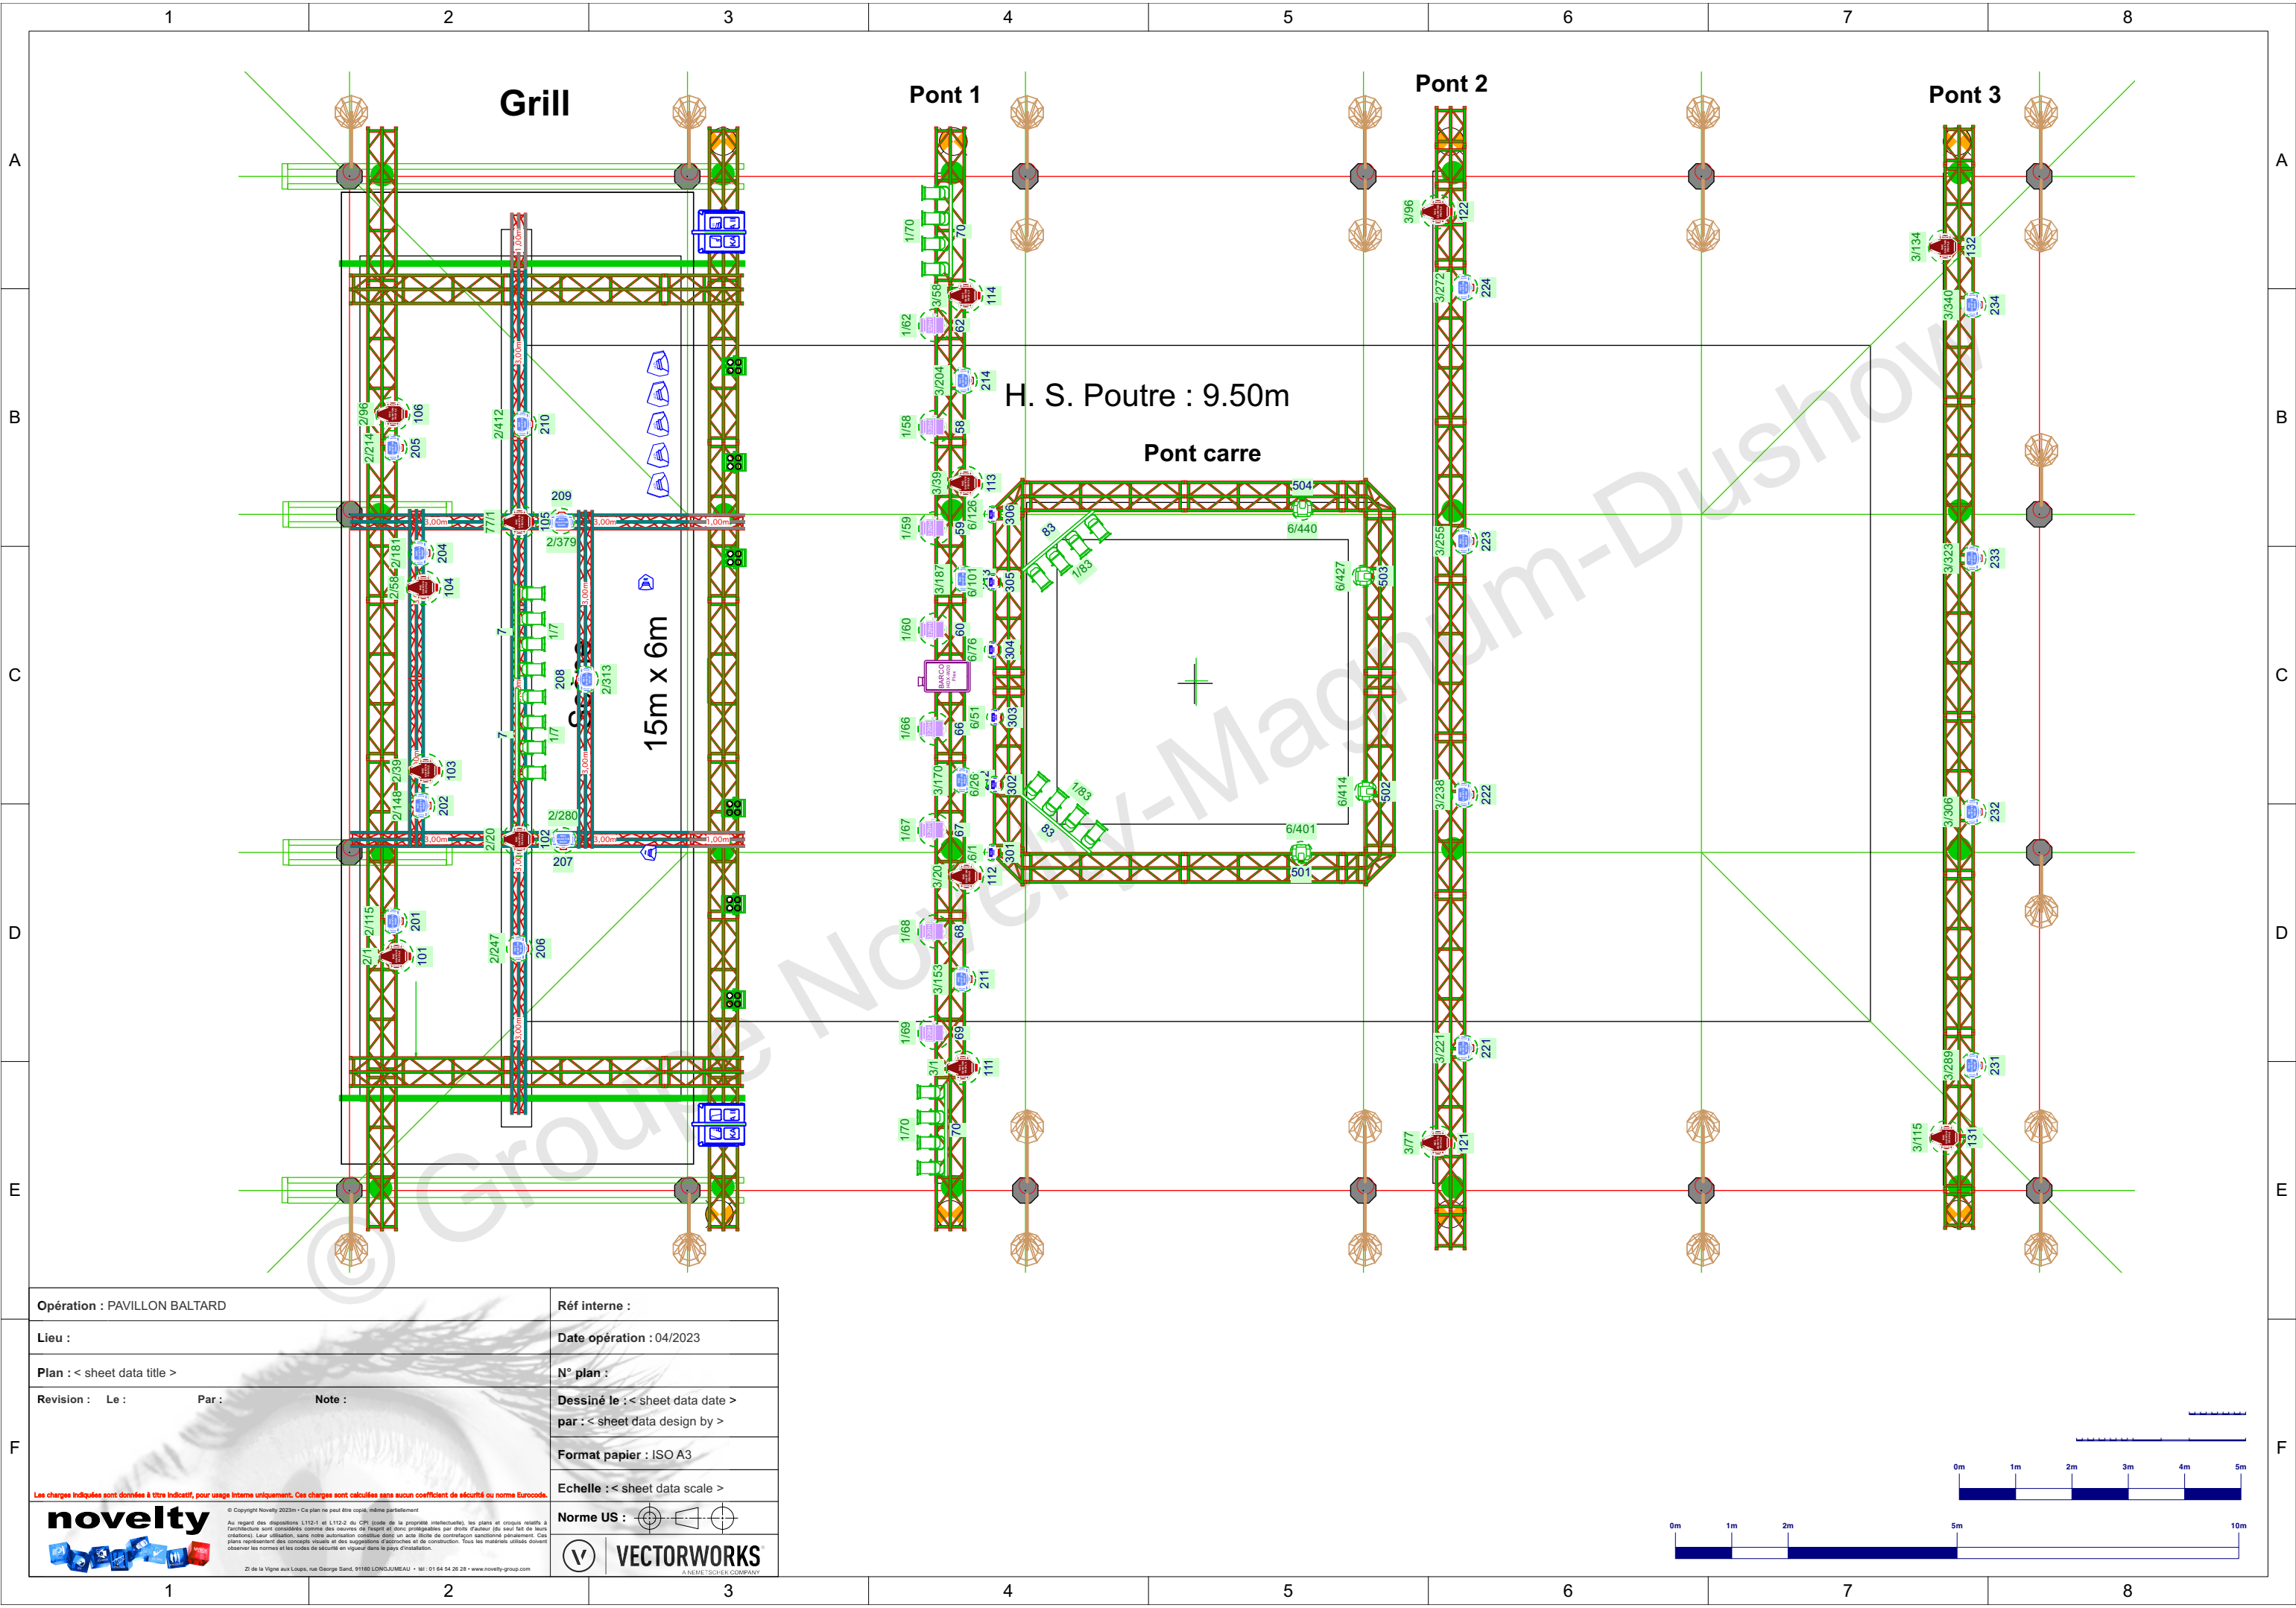

Opération : PAVILLON BALTARD			Réf interne :
Lieu :			Date opération : 04/2023
Plan : < sheet data title >			N° plan :
Revision :	Le :	Par :	Dessiné le : < sheet data date > par : < sheet data design by >
Note :			Format papier : ISO A3
Echelle : < sheet data scale >			Norme US :
Les charges indiquées sont données à titre indicatif, pour usage interne uniquement. Ces charges sont calculées sans aucun coefficient de sécurité ou norme Eurocodes.			
novelty © Copyright Novelty 2023m - Ce plan ne peut être copié, même partiellement Au regard des dispositions L112-1 et L112-2 du CPI (code de la propriété intellectuelle), les plans et croquis relatifs à l'architecture sont considérés comme des œuvres de l'esprit et donc protégées par droits d'auteur (du seul fait de leurs créations). Leur utilisation, sans notre autorisation écrite, est strictement interdite. Ces plans ne représentent que des concepts et ne doivent pas être utilisés pour la construction. Tous les matériaux utilisés doivent observer les normes et les codes de sécurité en vigueur dans le pays d'installation.			VECTORWORKS A NEMETSCHEK COMPANY

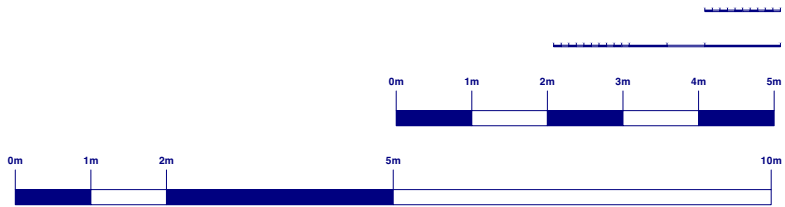

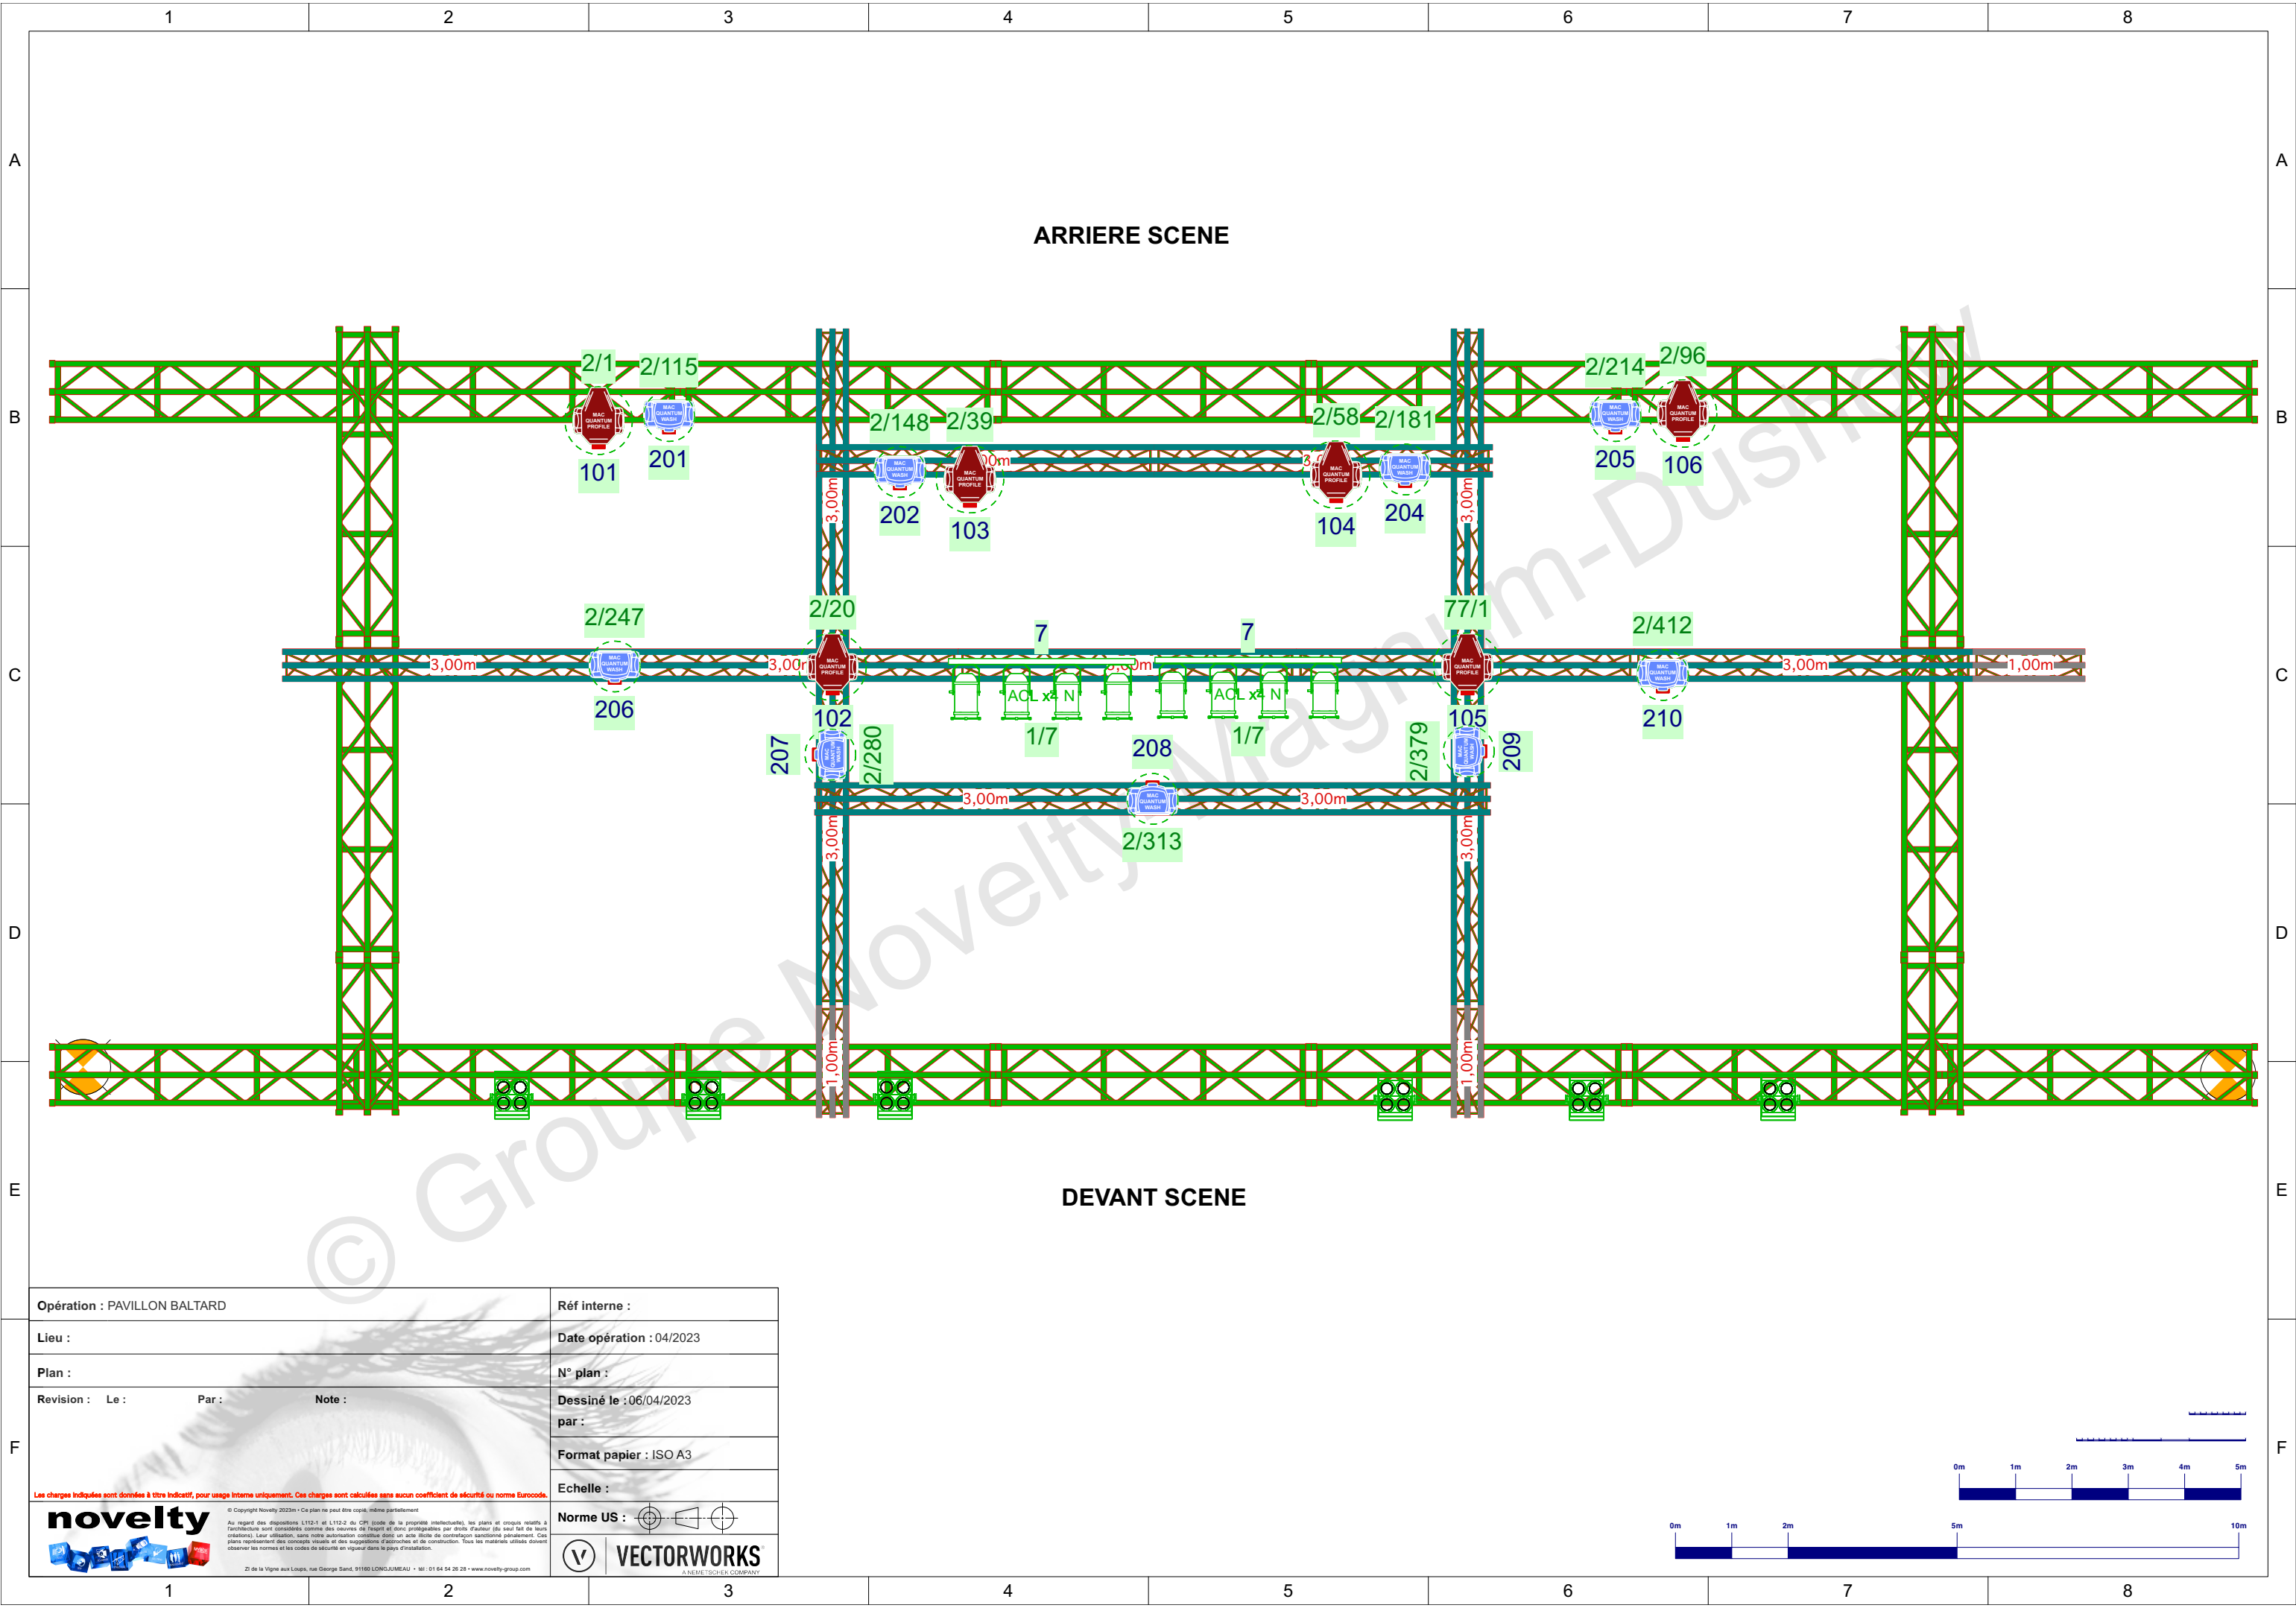

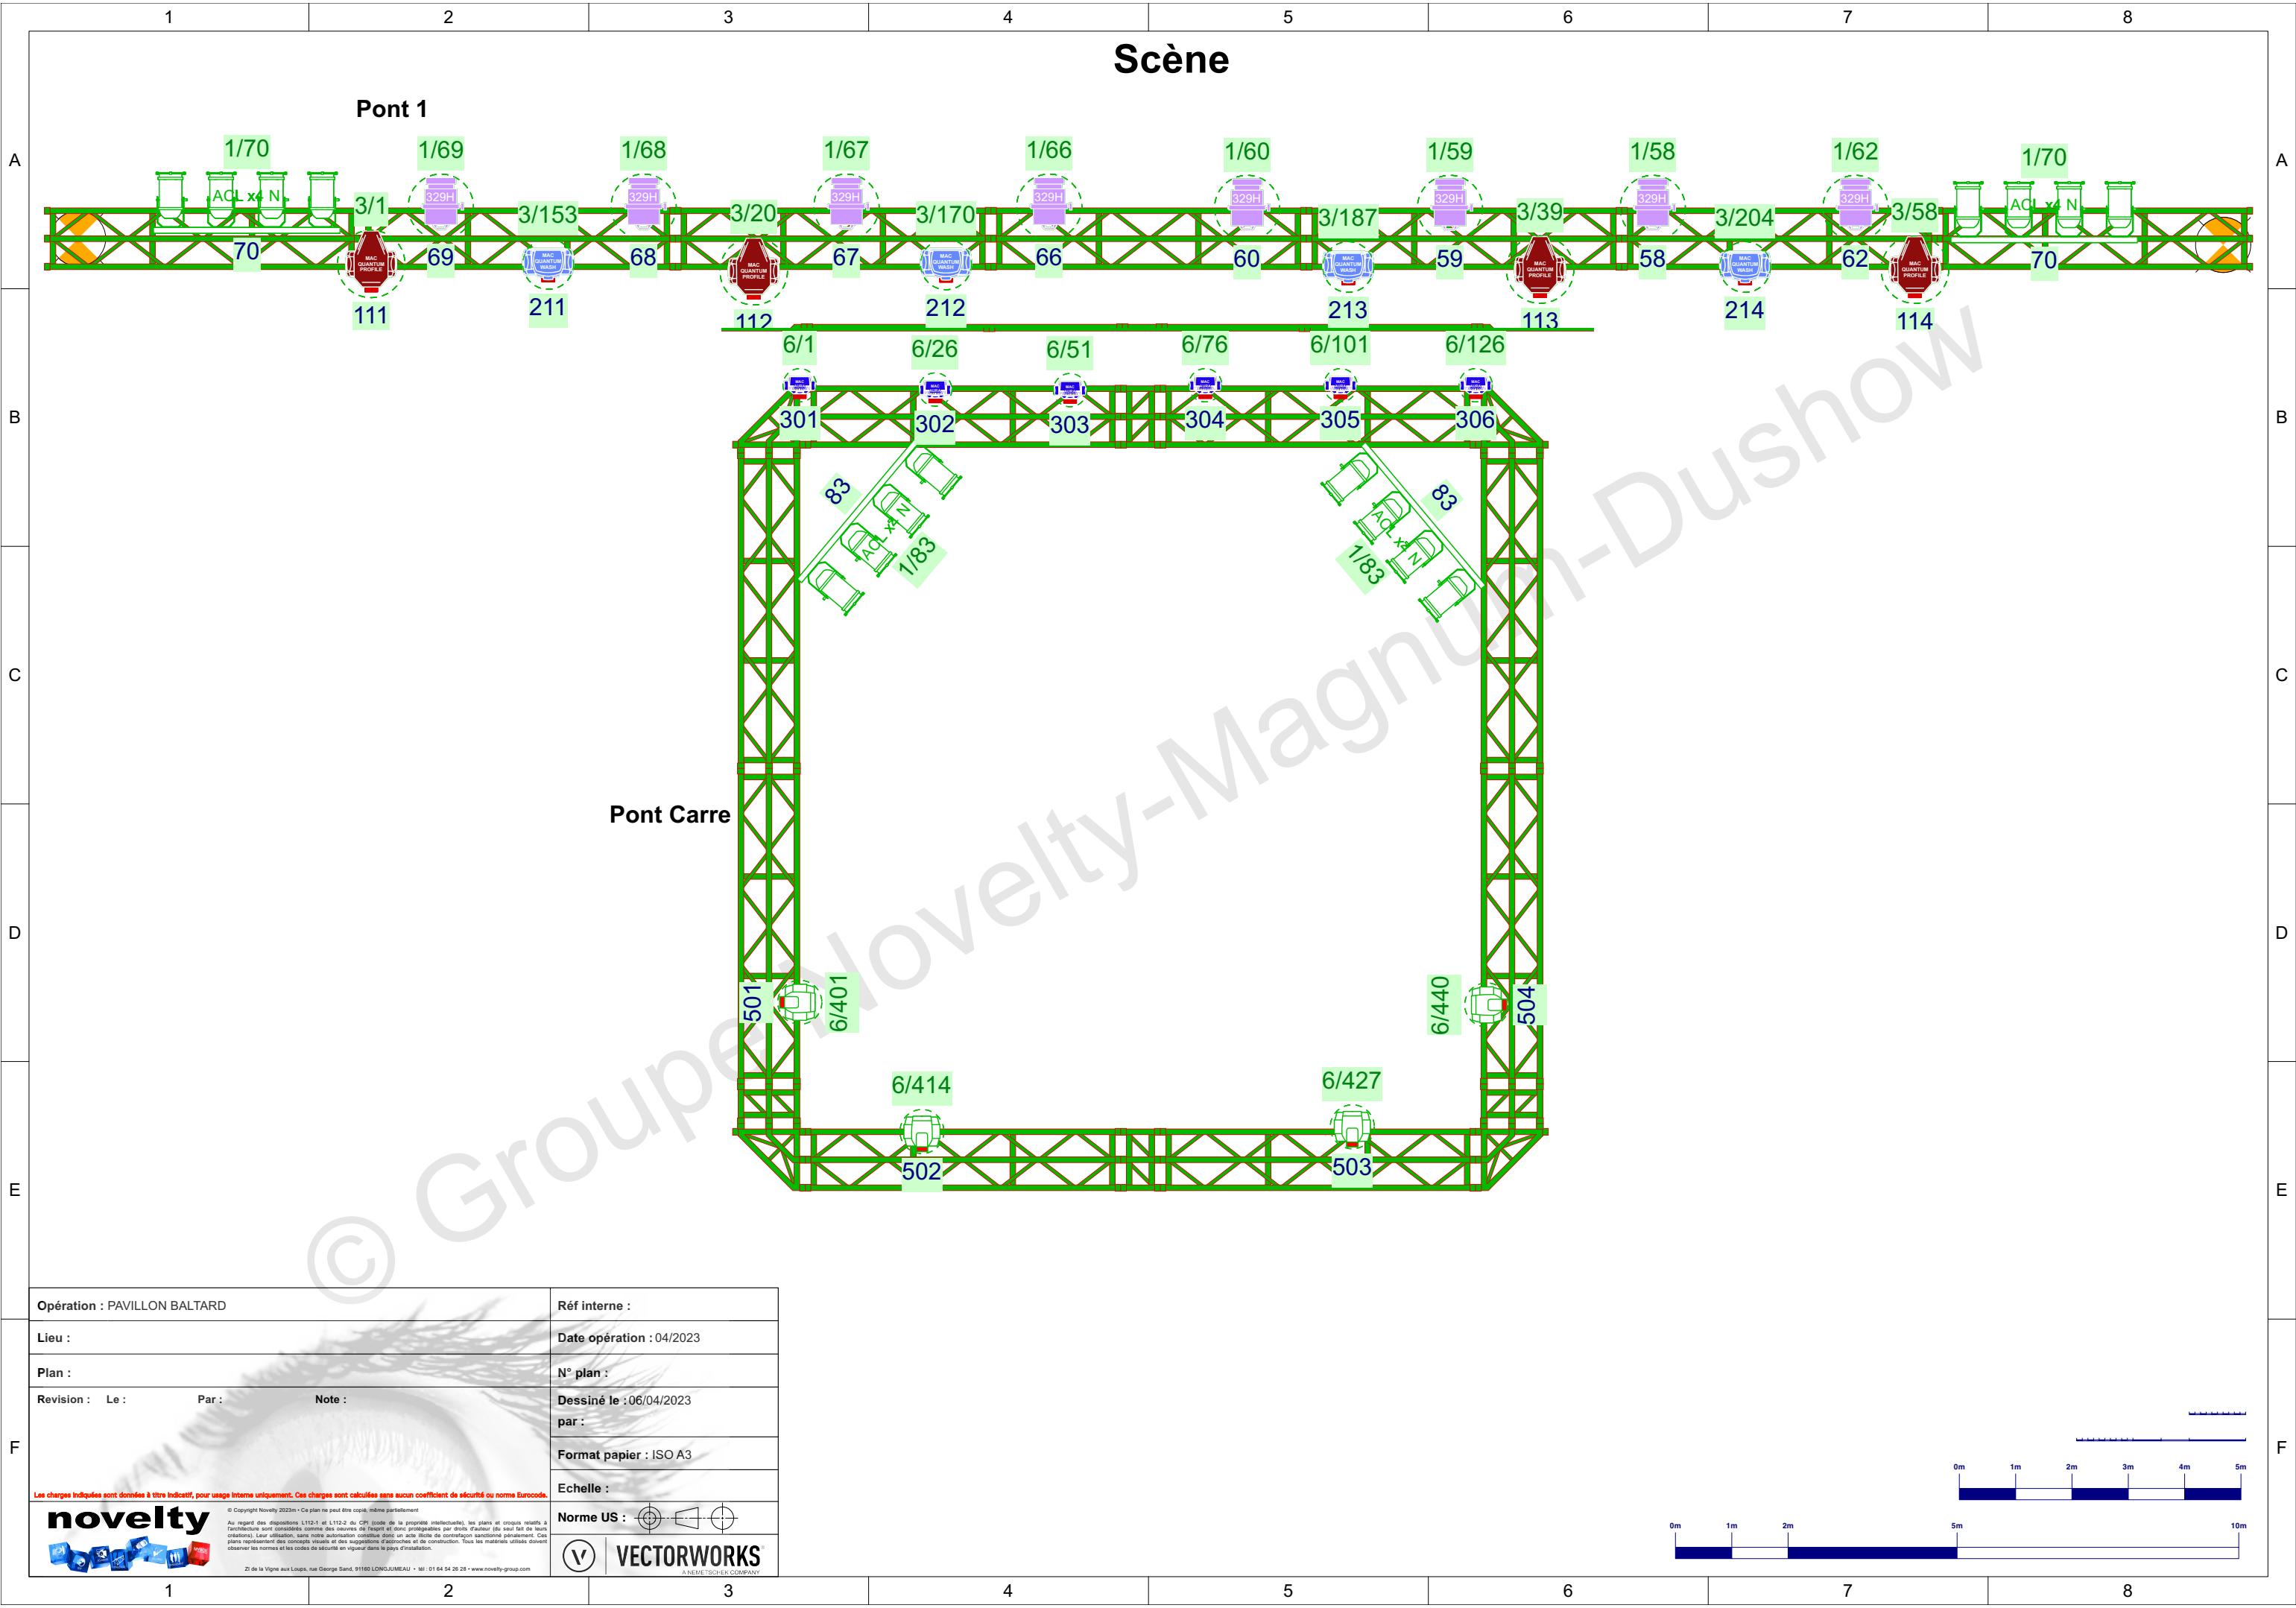

Opération : PAVILLON BALTARD		Réf interne :	
Lieu :		Date opération : 04/2023	
Plan :		N° plan :	
Revision :	Le :	Par :	Note :
Dessiné le : 06/04/2023		par :	
Format papier : ISO A3		Echelle :	
Norme US :		Echelle :	
© Copyright Novelty 2023m - Ce plan ne peut être copié, même partiellement		Au regard des dispositions L112-1 et L112-2 du CPI (code de la propriété intellectuelle), les plans et croquis relatifs à l'architecture sont considérés comme des oeuvres de l'esprit et donc protégées par droit d'auteur (du seul fait de leurs créations). Leur utilisation, sans notre autorisation constitue donc un acte illégal de contrefaçon sanctionné pénalement. Ces plans représentent des concepts visuels et des suggestions d'accessoires et de construction. Tous les matériaux utilisés doivent observer les normes et les codes de sécurité en vigueur dans le pays d'installation.	
novelty		VECTORWORKS	
ZI de la Vigne aux Loups, rue George Sand, 91160 LOROUJANEAU - Tél : 01 64 54 20 28 - www.novelty-group.com		A NEMETSCHEK COMPANY	

